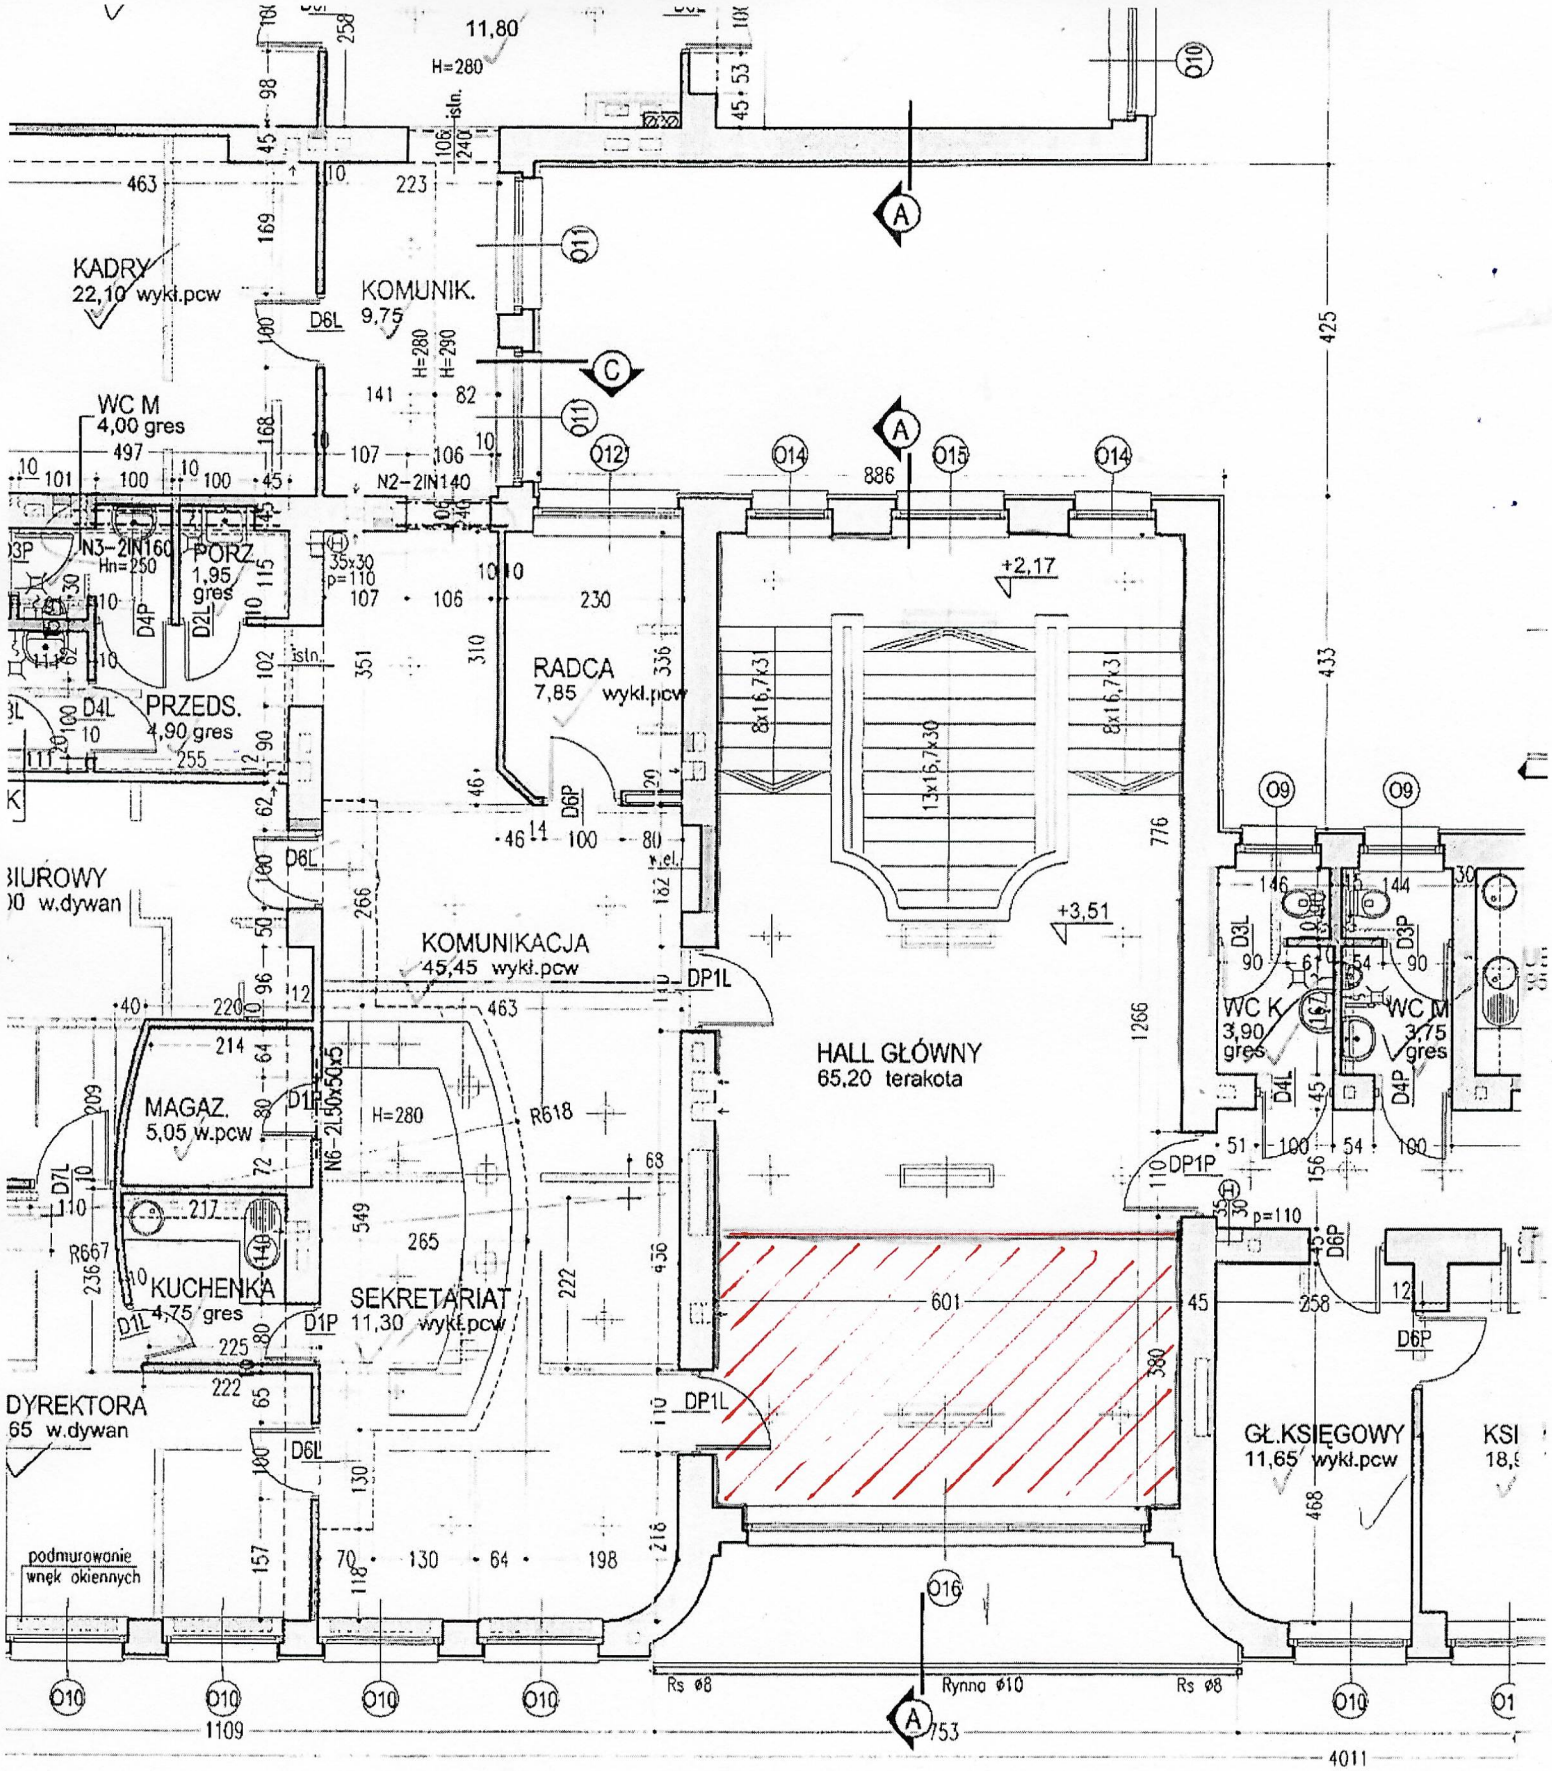
KADRY
22,10 wykł.pcw
KOMUNIK.
9,75
WC M
4,00 gres
PORZ.
1,95
gres
PRZEDS.
4,90 gres
RADCA
7,85 wykł.pcw
KOMUNIKACJA
45,45 wykł.pcw
HALL GŁÓWNY
65,20 terakota
MAGAZ.
5,05 w.pcw
KUCHENKA
4,75 gres
SEKRETARIAT
11,30 wykł.pcw
DYREKTORA
65 w.dywan
BIUROWY
00 w.dywan
WC K
3,90
gres
WC M
3,75
gres
GŁ.KSIĘGOWY
11,65 wykł.pcw
podmurowanie
wnęk okiennych
Rynna ø10
Rs ø8
Rs ø8
+2,17
+3,51
11,80
4011
1109
753

I PIĘTRO