


1x papa termozgrzew. modyfik. SBS
 1x papa podkładowa
 styropian FS-20 gr. 10cm
 istniejące pokrycie dachowe - papa
 istniejąca konstrukcja słupopodachu

1x papa termozgrzew. modyfik. SBS
 1x papa podkładowa
 styropian FS-20 gr. 10cm
 istniejące pokrycie dachowe - papa
 istniejąca konstrukcja słupopodachu

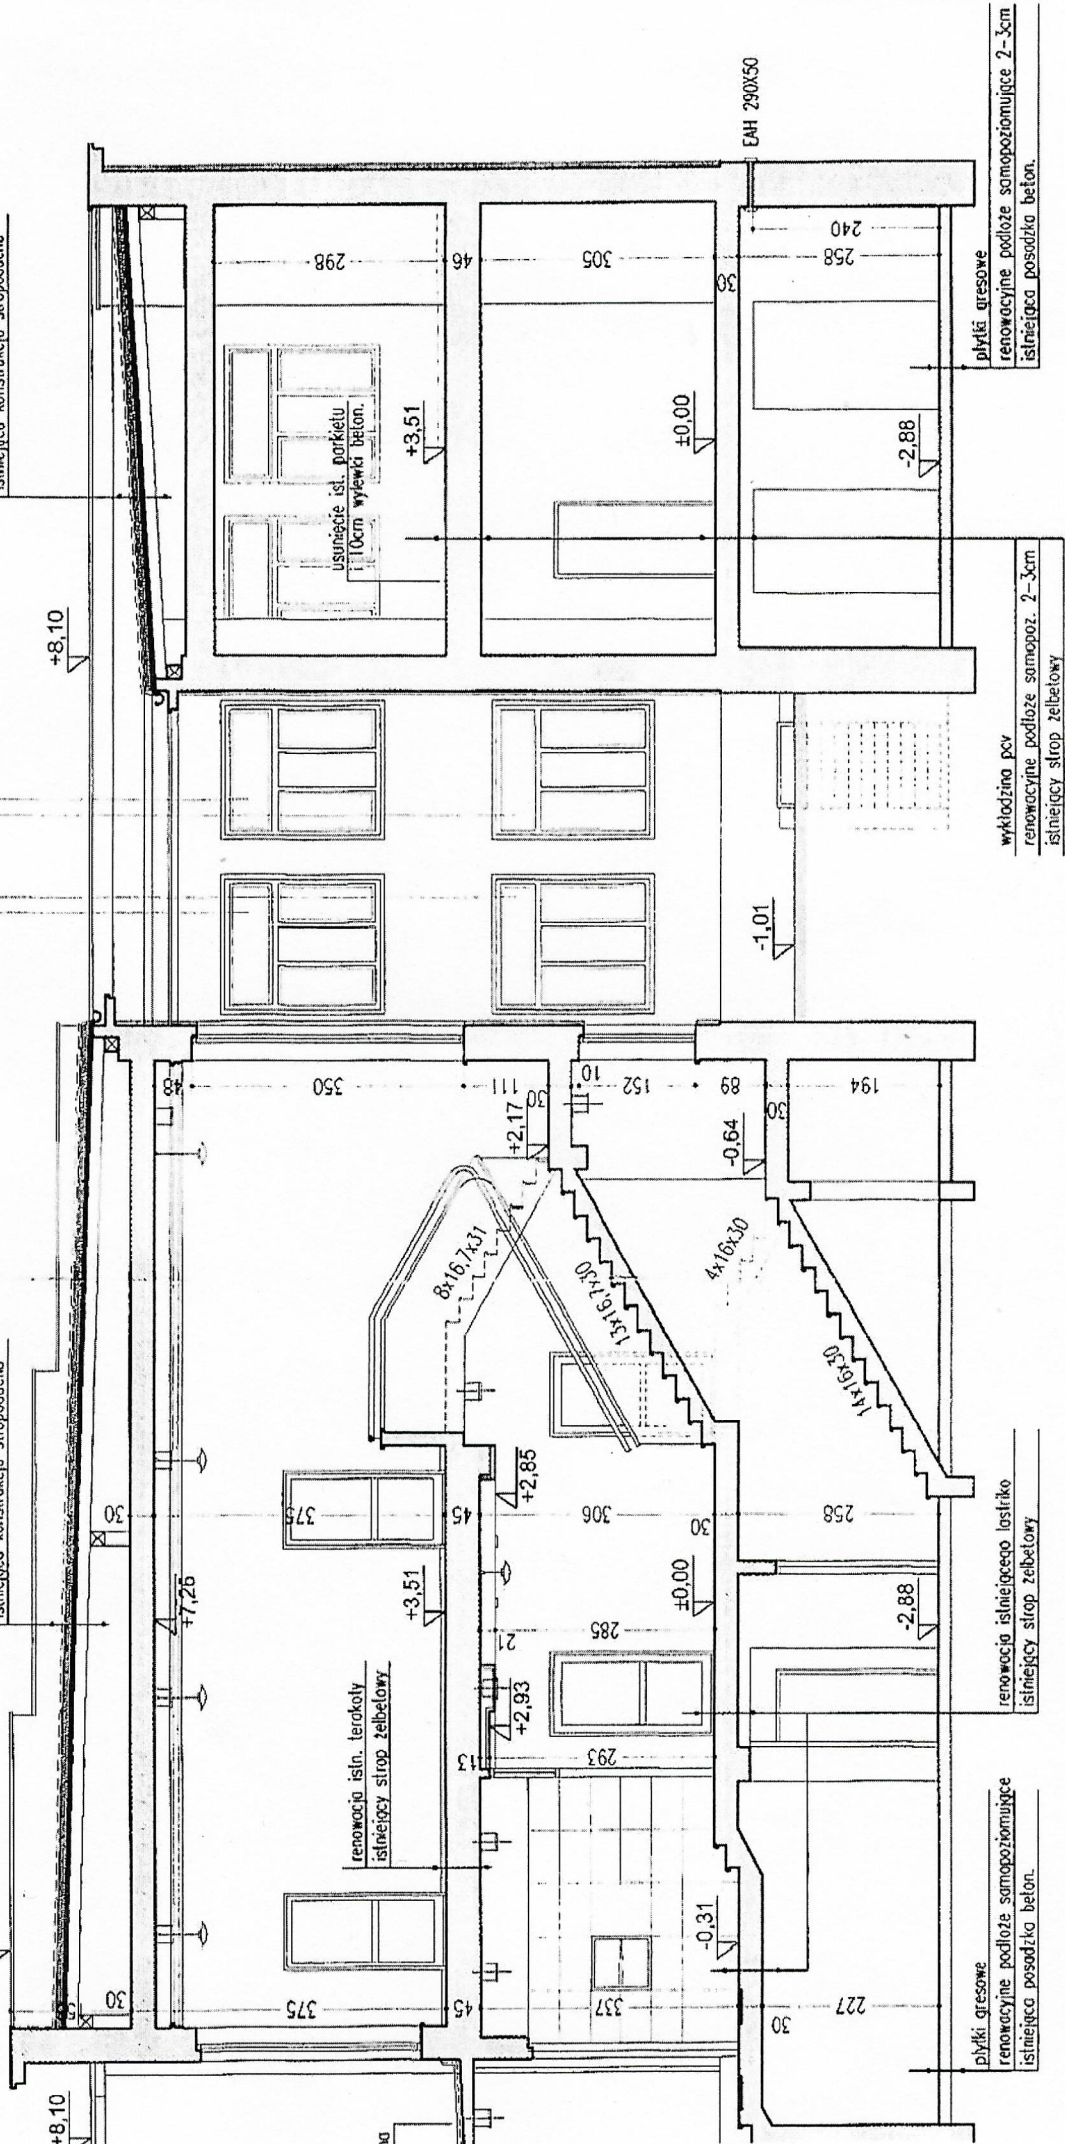

płytki gresowe
 renowacyjne podłoże samopoziomujące 2-3cm
 istniejąca posadzka beton.

wkładzina pcv
 renowacyjne podłoże samopoz. 2-3cm
 istniejący strop żelbetowy

renowacja istniejącego listriko
 istniejący strop żelbetowy

płytki gresowe
 renowacyjne podłoże samopoziomujące
 istniejąca posadzka beton.

PRZEKRÓJ A - A

1:100